


Schlaraffenband Ruhr

Konzeptionelle Vorplanung

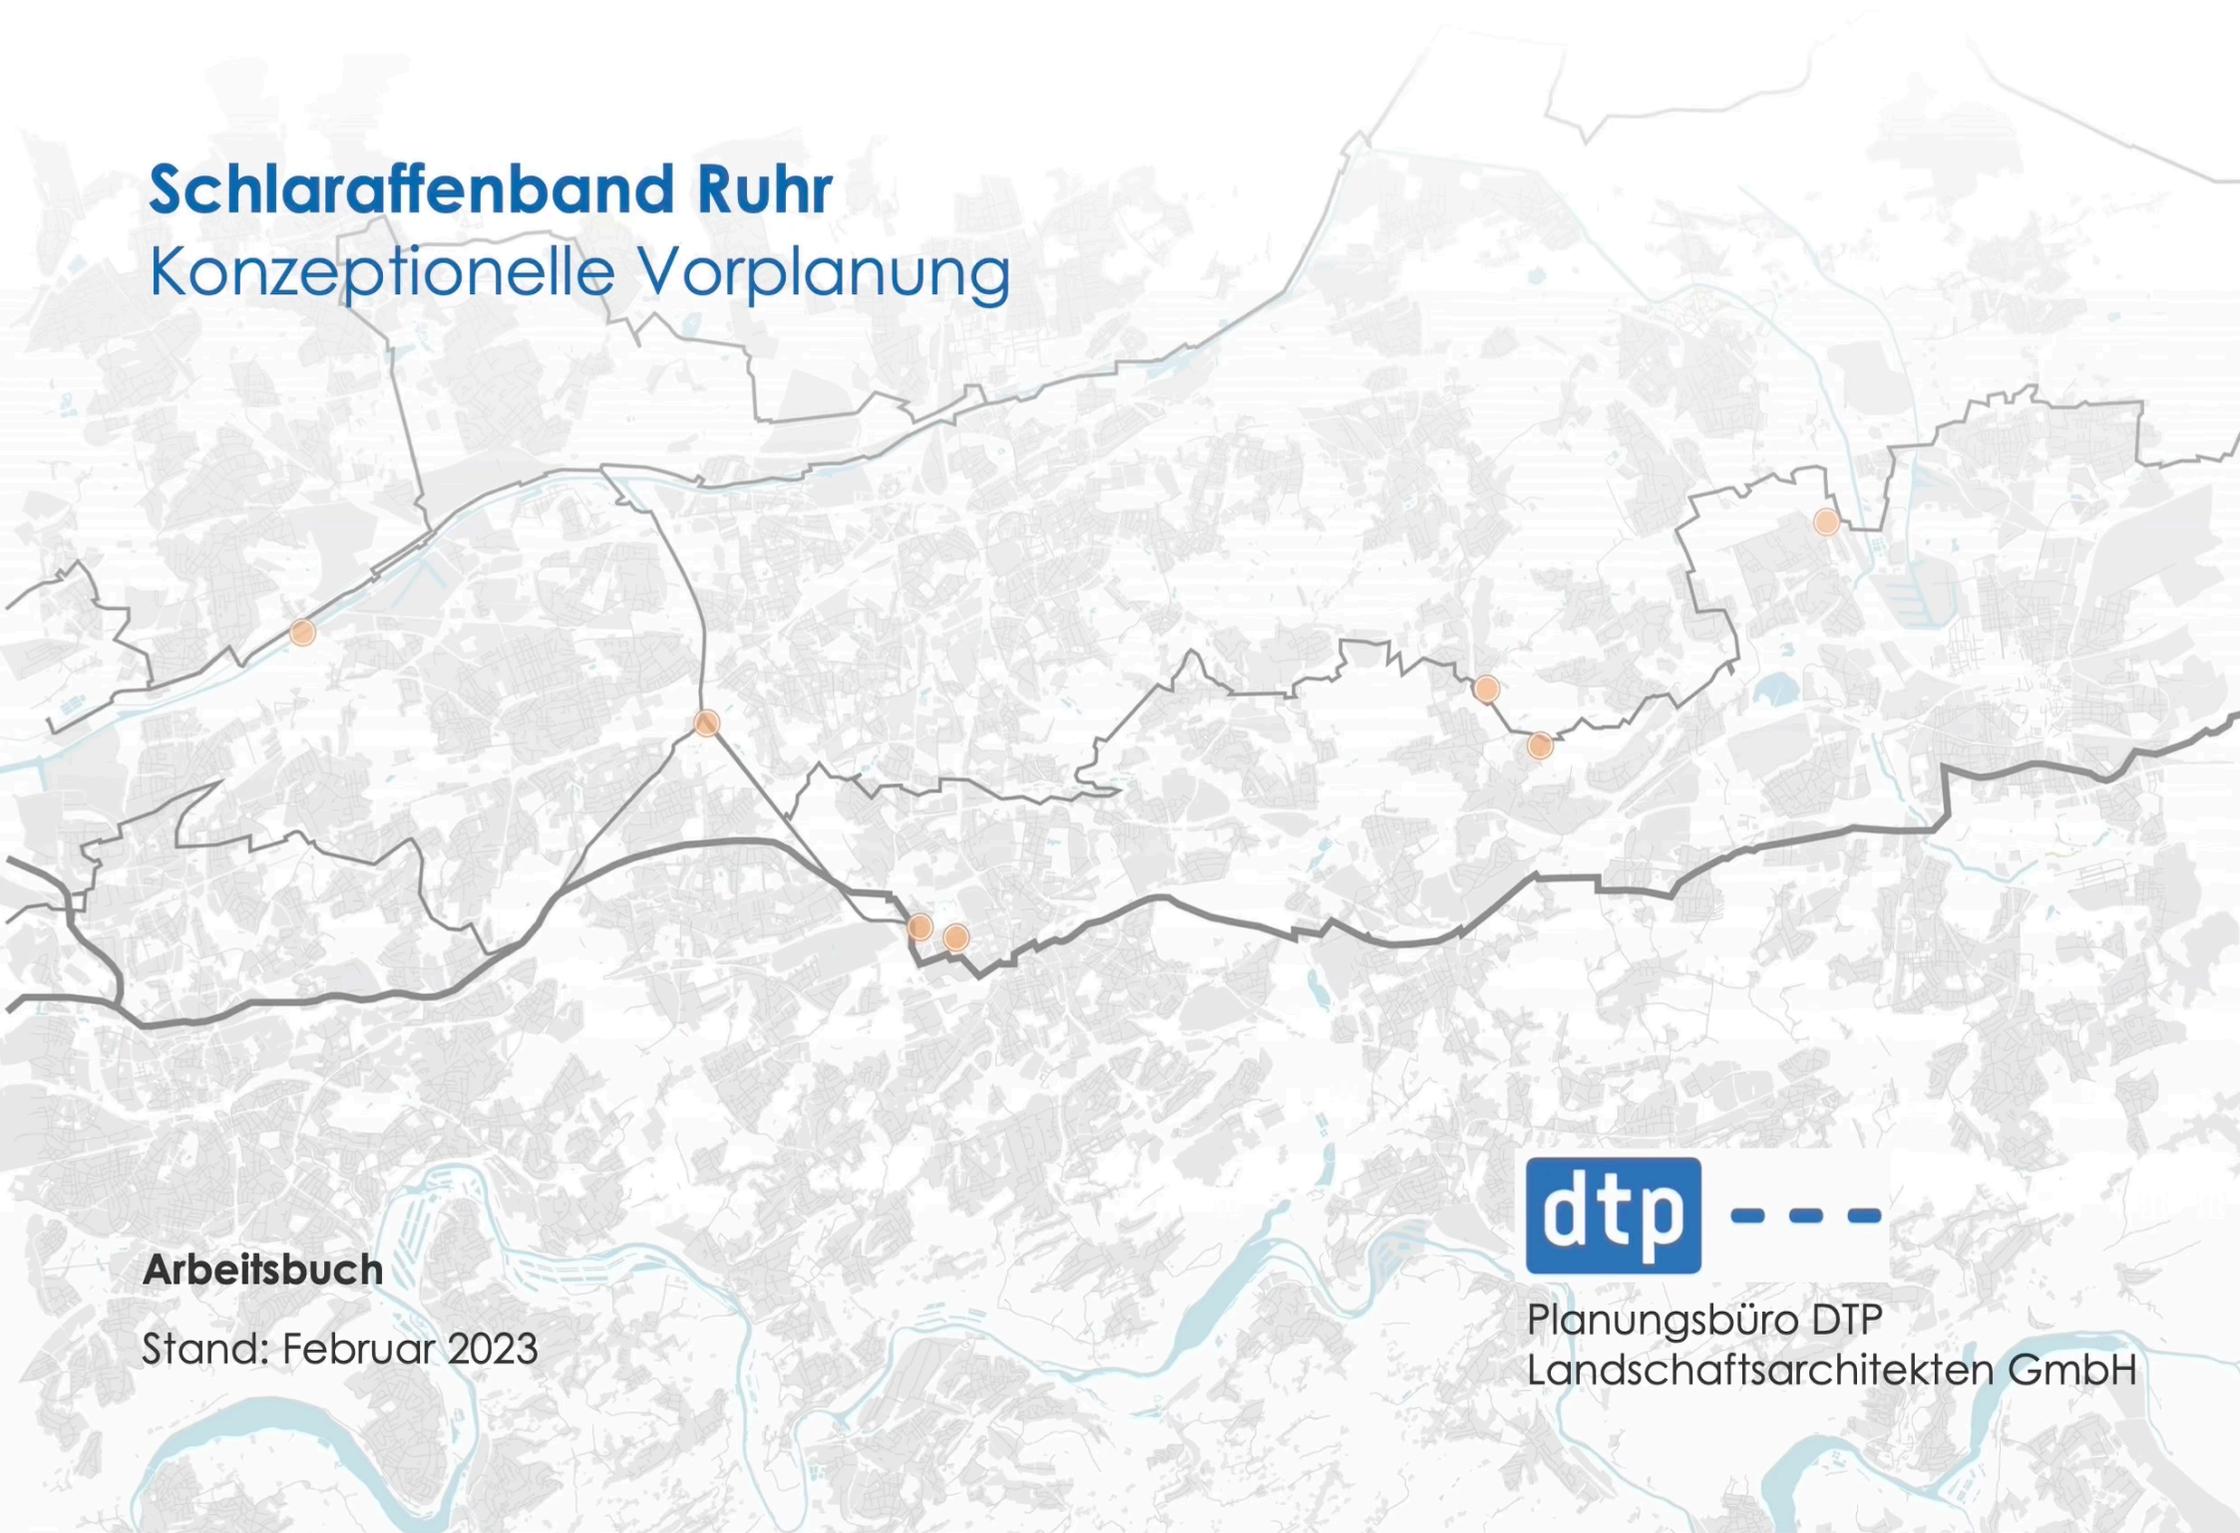

Arbeitsbuch

Stand: Februar 2023



Planungsbüro DTP
Landschaftsarchitekten GmbH

Impressum

Auftraggeber

Regionalverband Ruhr
Kronprinzenstraße 6
45128 Essen

Ansprechpartner:
Elisabeth Lux
Frank Bothmann

Träger

Ernährungsrat Essen e.V.
Barbara Schormann-Lang

Ernährungsrat Bochum e.V.
Veronika Nickl

Ernährungsrat Dortmund e.V.
Barbara Joswig

Partner

Johanna Lübbers
Studentin für Raumplanung
an der TU Dortmund

Stephanie Stiehm
Studentin für Geographie
an der RUB

Verfassende


Planungsbüro **DTP Landschaftsarchitekten** GmbH
Im Löwental 76, 45239 Essen

fon: 0201 | 74 73 61-0
fax: 0201 | 74 73 61-10
mail: post@ntp-essen.de
home: www.dtp-essen.de

Ansprechpartner*Innen:
Isabella de Medici
Melissa Feldmann
Khemisha Radhika Bohoorun

In dem vorliegenden Dokument wurden in der Regel geschlechtsneutrale Formulierungen bevorzugt oder die drei Geschlechter m/w/d gleichberechtigt erwähnt. Wo dies aus Gründen der Lesbarkeit unterbleibt, sind ausdrücklich alle Geschlechter angesprochen.


Essen, 01. Februar 2023

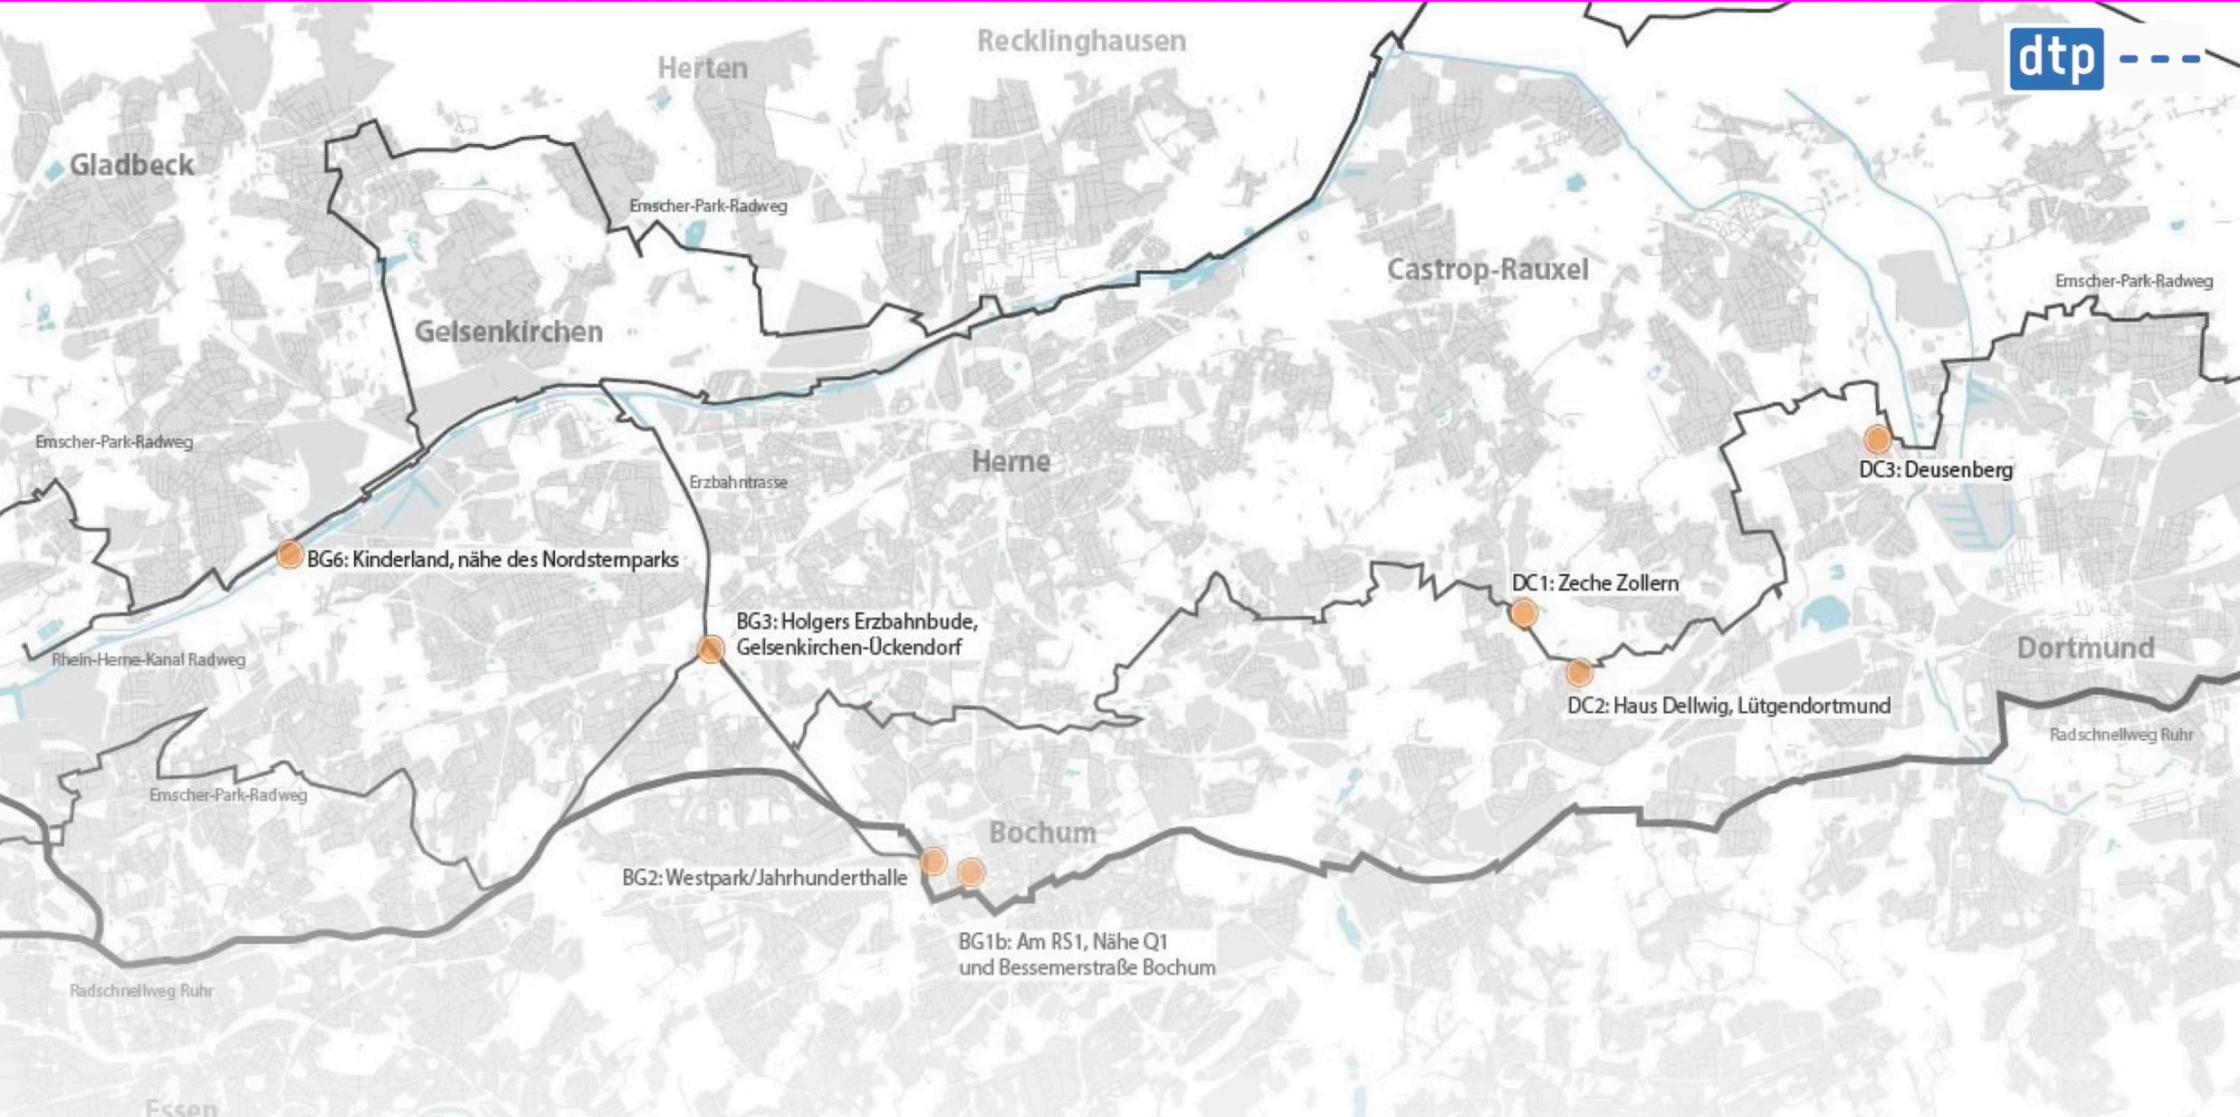


- ess- und trinkbare Naschorte über eine Länge von 25-30km
- in Anknüpfung an die Themen Ernährung, Umweltbildung, Mobilität und Biodiversität
- modulare Anwendbarkeit auf die Orte

Aufgabenstellung | **Schlaraffenband Ruhr**

- Band als Entwurfsgedanken weiterführen
- Wiedererkennbares Design
- Pflanzenauswahl angepasst an die Bedürfnisse vor Ort

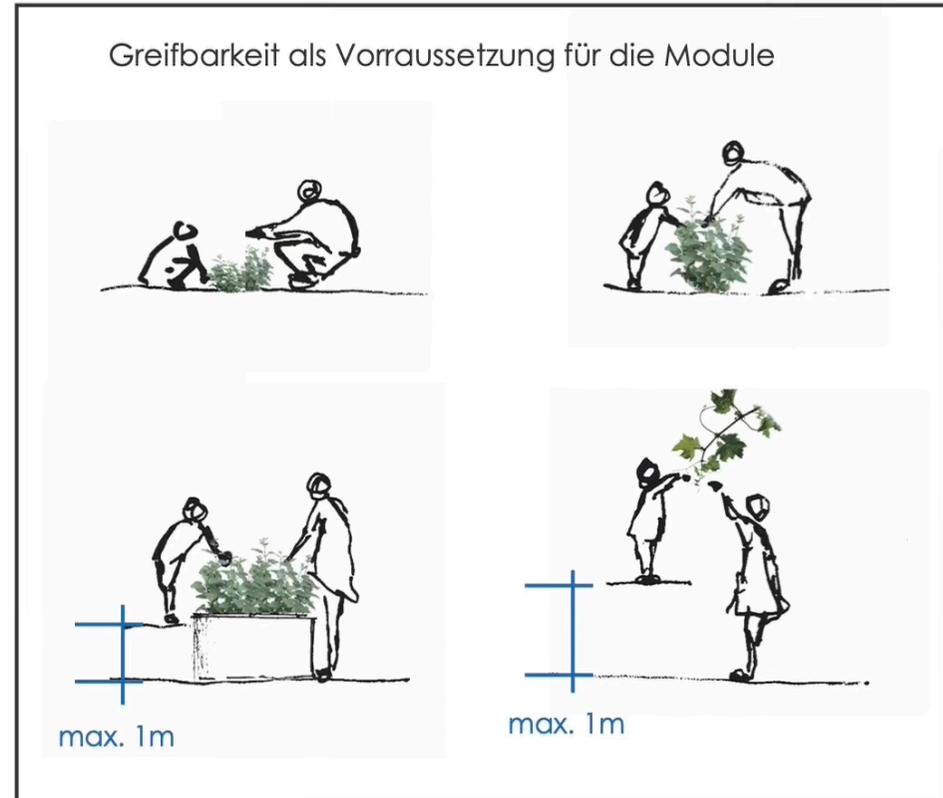

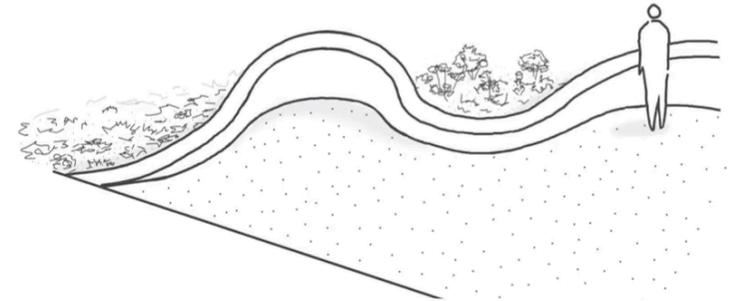

Eindruck: leicht, wild, romantisch




Upcycling






Naturstein



Stampfbeton oder Lehm

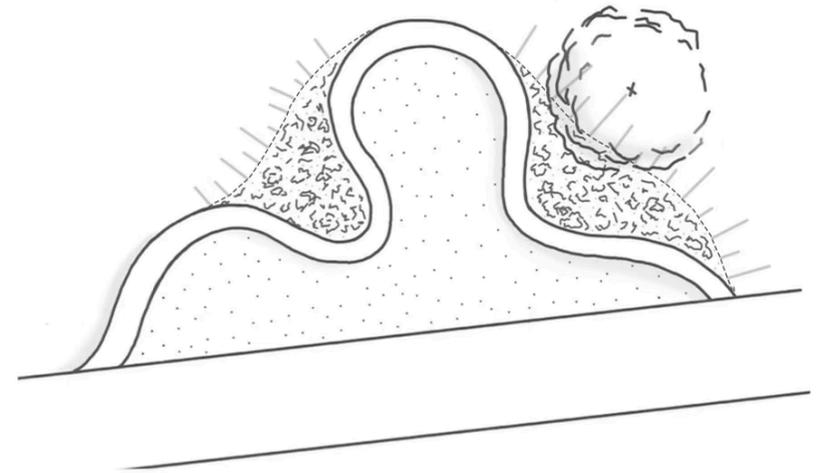

Entwurf | fließendes Band

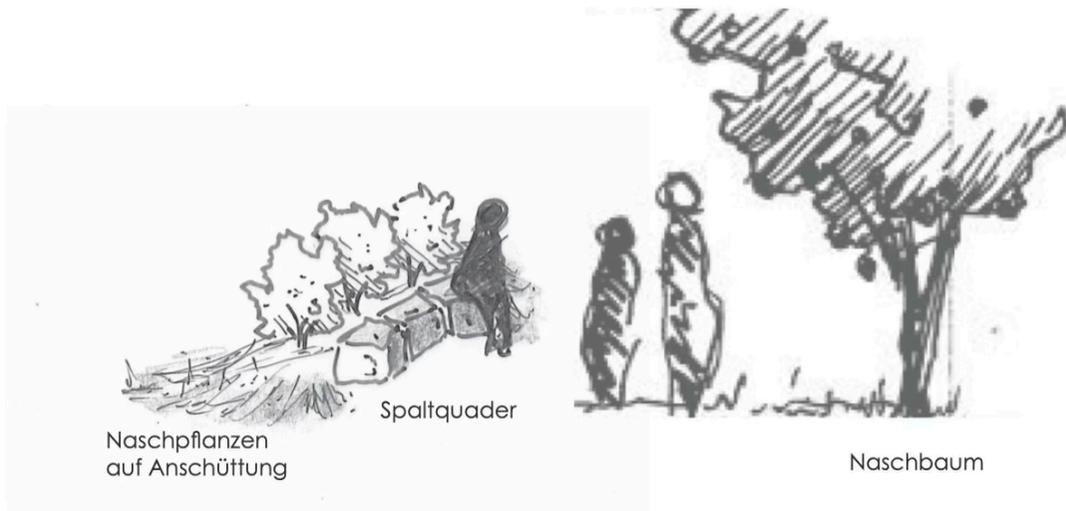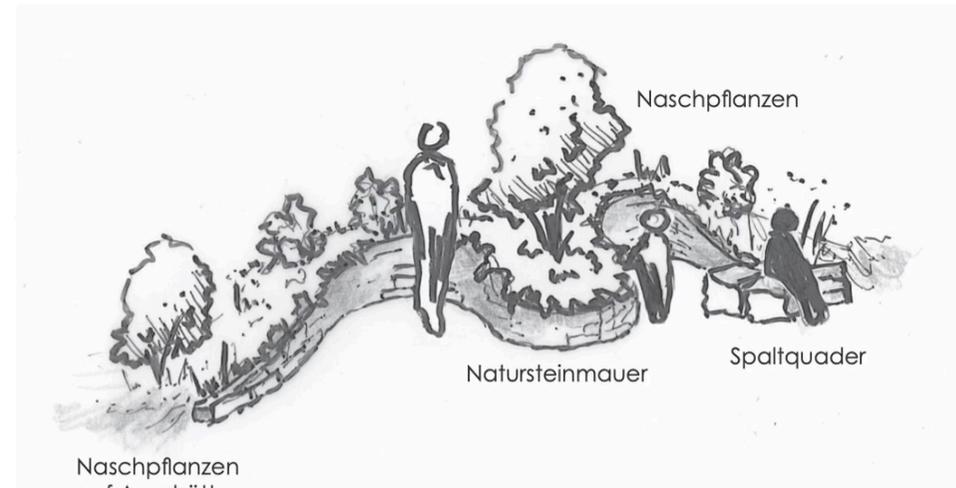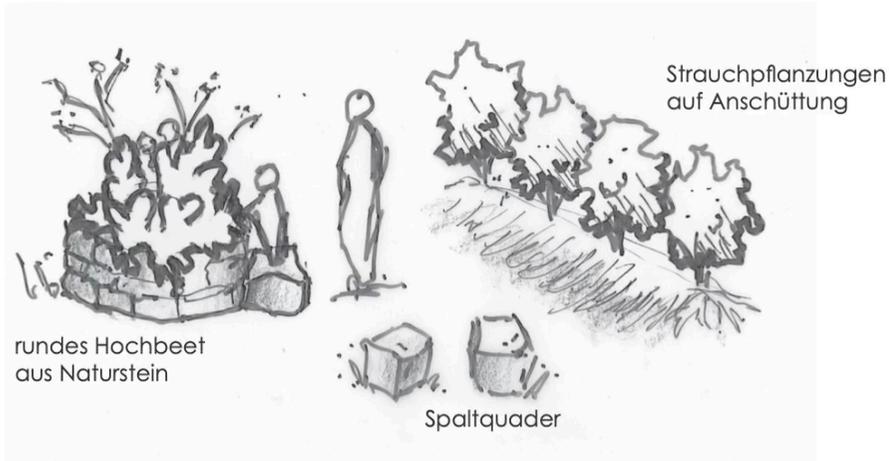

Kleine Naschorte


Premium Naschorte

Fließendes Band | **Skalierbarkeit der Orte**



M 1:200

Vielfalt der klassischen Gartenkultur entdecken

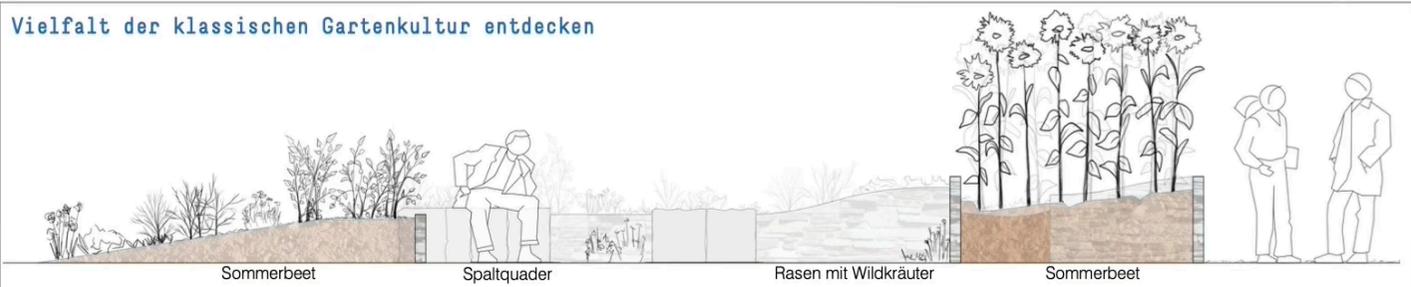

M 1:50

Schlaraffenband Ruhr
Konzept | Zeche Zollern | DC1



Planungsbüro DTP
Landschaftsarchitekten GmbH

Landschaftsarchitektur
Stadtentwicklung
Umweltplanung


Im Löwental 76
45239 Essen
Fon 0201.747361-0
Fax 0201.747361-10

www.dtp-essen.de
post@dtp-essen.de



M 1:200

Vergessenes und Unbekanntes probieren

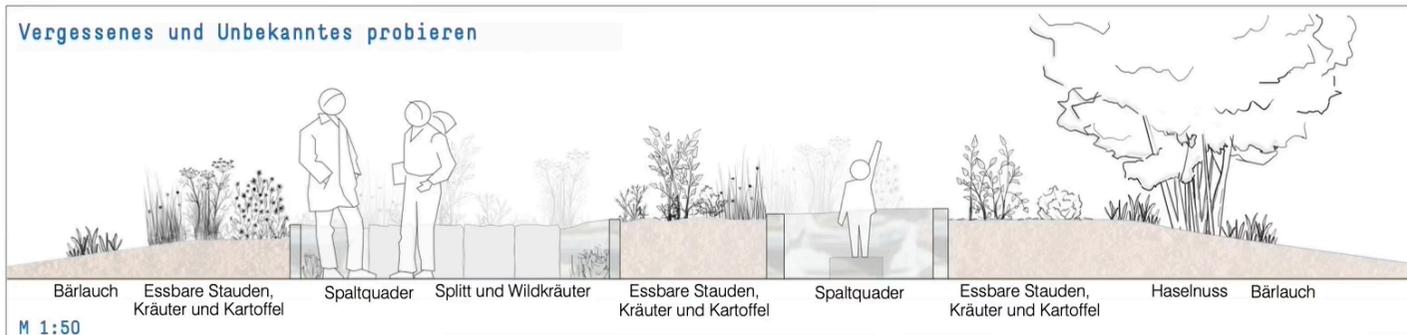

M 1:50

Schlaraffenband Ruhr
Konzept | Holgers Erzbahnbude | BG3




Planungsbüro DTP
Landschaftsarchitekten GmbH

Landschaftsarchitektur
Stadtentwicklung
Umweltplanung

Im Löwental 76
45239 Essen
Fon 0201.747361-0
Fax 0201.747361-10


www.dtp-essen.de
post@dtp-essen.de

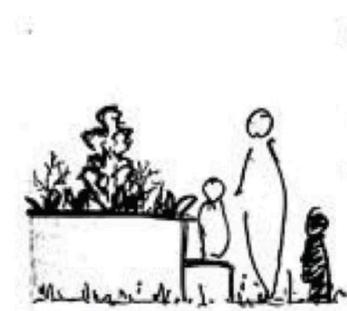

saisonales und ausdauerndes Gemüse




Apfel

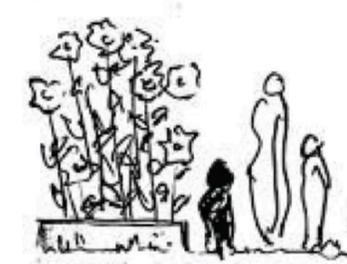

Sonnenblumenkörner



Wildkräuter und Getreide

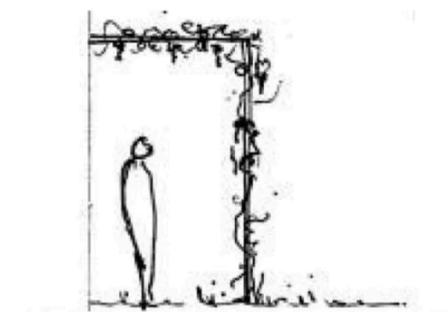

Weintraube

VIELFALT DER KLASSISCHEN GARTENKULTUR ENTDECKEN

Eigenschaften:

Gemüsebeete für Lerngruppen
 höherer Pflegeaufwand
 ausdauerndes und saisonales Gemüse
 Getreide, Sonnenblumen

Verwendung:

zum direkt naschen und weiterverarbeiten

Pflege:

durch (Schüler)gruppen, 1x die Woche ausgenommen Schulferien.
 > Darf etwas aufwändiger sein

Pflanzen:

Sonnenblume
 Kartoffel
 Wildkräuter-Wiese und Getreide
 Zusätzlich möglich: Wein
 Spinat, Möhre, mehrjähriger Kohl: Verlängerung der Saison bis in den Winter hinein

für die Orte: BG1b Am RS1, BG3 Erzbahnbude, BG6 Kinderland, DC1 Zeche Zollern




Walnuss



essbare Stauden, Kräuter und Kartoffel



Nashi und Mispel

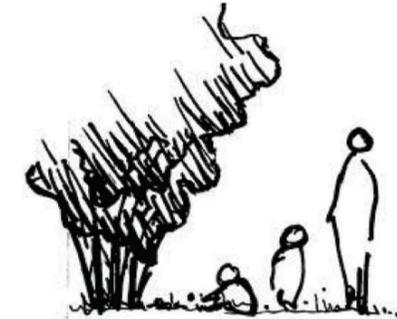

Haselnuss



Bärlauch

VERGESSENES UND UNBEKANNTES PROBIEREN

Eigenschaften:

Essbare Staudenmischung und Gehölze
Mittlerer Pflegeaufwand
mehrjährige Stauden
Gehölze

Verwendung:

Kräuter für Salate, Dips und Soßen
ergänzend Früchte und Nüsse direkt essbar

Pflege:

durch Einzelperson, ca 1x im Monat 1 Stunde

Pflanzen:

essbare Staudenmischung „Grüß aus der Lausitz“;
15 Kräuter aus der Lausitz, u.a. mit Meerrettich, Zwiebeln, Schnittlauch, Leinen. Kartoffelrn ggf. als Zusatz für Kantine. Volle Sonne.
Ergänzend: Haselnuss, Walnuss, Mispel, Nashi, Bärlauch

für die Orte: DC2 Haus Dellwig, Lütgendortmund



Brombeere und Himbeere



Kornelkirsche



Maulbeere (Baum)



Johannisbeere, Zwerg-Maulbeere und Erdbeere



Waldmeister und Walderdbeere

BEEREN ZUM SAMMELN UND NASCHEN

Eigenschaften:

ausdauernde Pflanzen
geringer Pflegeaufwand
direkt zum Naschen
Standort: sonnig bis halbschattig

Verwendung:

verschiedene Beeren direkt zum naschen, für Süßspeisen und Getränke, Kräuter für Süßspeisen und Getränke

Pflege:

durch Einzelperson, ca 3x im Jahr, extensiv, ausdauernde Pflanzen

Pflanzen:

Maulbeere 'Mojo Berry' - Zwerg-Maulbeere
Morus nigra
Himbeeren
Brombeeren
Johannisbeere
Erdbeeren/ Walderdbeere
Kornelkirsche

Wildkräuter-Wiese als Basis
Ergänzungen: Waldmeister, Minze, Rosmarin

für die Orte: BG2a Pappelwaldkantine, DC3 Deusenberg

Pflanzkonzept | Extensiv



38 (Idee durch Planergruppe Oberhausen)



40

Wegweiser



41

Wegweiser



39

Informationstafel für:

- Anlass und Ziel des Projektes
- Pflanzennamen
- Hinweise zur Ente
- Rezeptideen
- Geschichten und Wissenswertes zur Gartenkultur

Ergänzend:

- QR-Code
- Eintrag bei Mundraub.org



42

Gießwasser



43

Trinkwasser

Weiterentwicklung durch a tip : tap e.V.

